

TAG:

- Betontagsten (B&C), Farve: Sort.
- Tagrender: Galvaniseret stål
- 38x73 mm Taglægger T-1
- 25x50 mm Afstandsliste
- Diffusionsåbent undertag, DUKO
- 45x245 mm Spær
- 250 mm Mineraluld A37
- 0,20 mm PE-folie, Dampspærre
- 15x110 mm Profileret gran, ludbejdset
- Pyntespær

SKILLEVEG:

- 15x110 mm Profileret gran, ludbejdset
- 45x70 mm Stolpekonstruktion
- 70 mm Mineraluld A37
- 15x110 mm Profileret gran, ludbejdset

YDERVEG:

- 22x130 mm Impr. rustik profileret gran
- Farve: Ultrablå 8010 R70B - mat
- 24 mm Afstandsliste
- 12 mm Vindtæt og stabiliserende plade
- 45x95 mm Høvlet stolpekonstruktion
- 95 mm Mineraluld A37
- 0,20 mm PE-folie, Dampspærre
- 38x50mm Påføring
- 45 mm Mineraluld A37
- 13 mm gips i samtlige rum
- 15 mm Fibergips til fliser i bruseniche

GULV:

- 20x113 mm Massive fyrretræsplanker
- Lud, olie og voksbehandlet
- 45x39 mm Laminerede gulvstrøer
- 45 mm Mineraluld A37
- 0,20 mm PE-folie, Radon- dampspærre
- 100 mm Grovbeton
- 220 mm Polystyren, Sundolitt S60
- Grusfyld

VINDUER, HVIDE:

- Vinduer og udvendige døre er alle forsynet med 2 lag lavenergiruder.
- Ventilationsspjæld på alle oplukkelige vinduer/rammedøre ≥7M

VAND:


- Varmt og koldt, udført skjult i pex-rør.

LYS:

- Komplet skjult el-installation

VARME:

- El-ovne, termostatsyrede

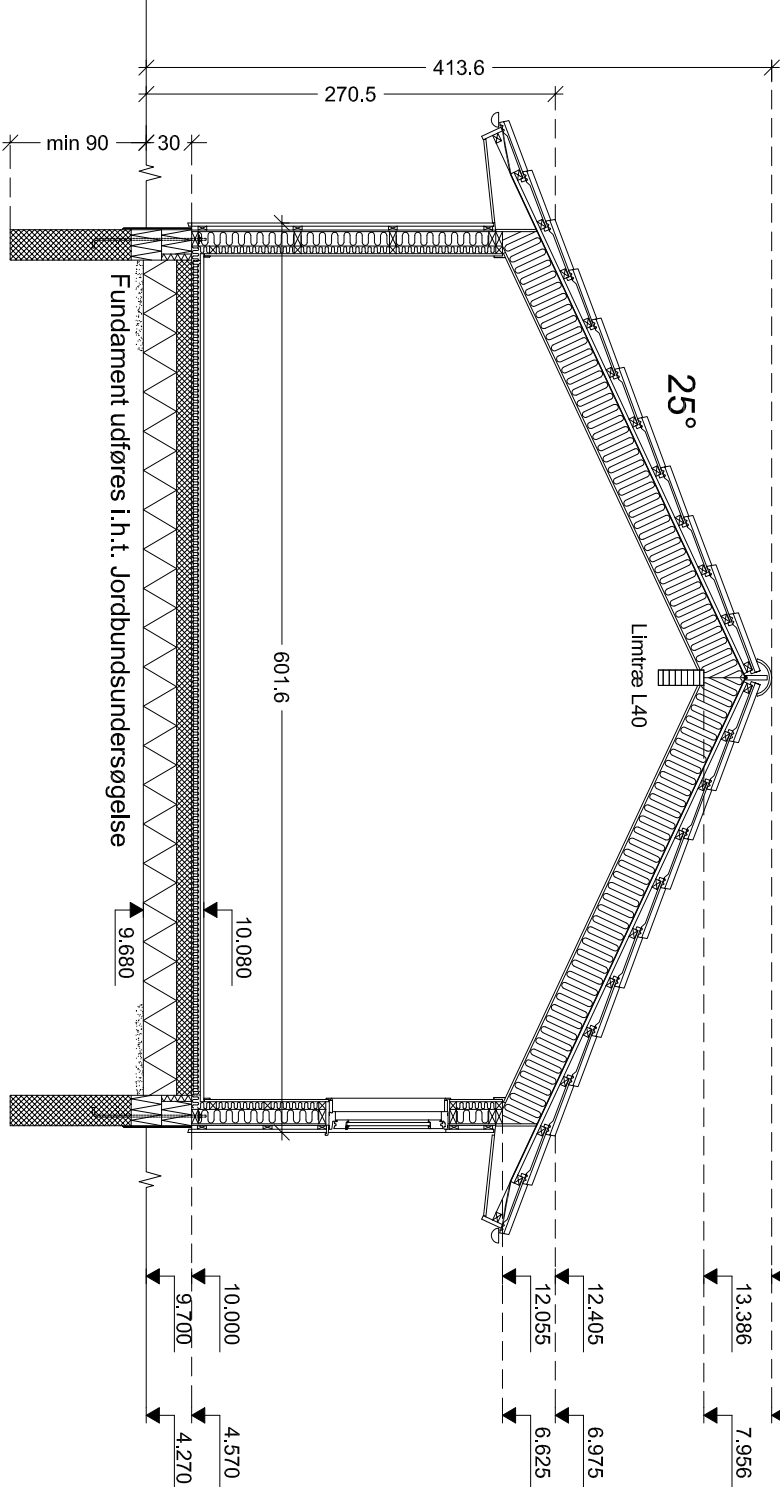

Model: MUSHOLM

Emne:		PRINCIPSNIT		TRÆGULV PÅ STRØER		Tegn.nr.: 5065-04		Dato: 27.11.2009,kc	
Bygherre:		Hans-Henrik Topp, Plantagevej 4, 4583 Sjællands Odde				Mål: 1:50		Rev.:	
Beliggenhed:		Matr. nr. 3fl, Yderby By, Majrosevej 18, 4583 Sjællands Odde							
EBK HUSE A/S		SKOVØVEJ 15		4200 SLAGELSE		TLF. 5856 0400		FAX 5856 0405	
www.ebk.dk		info@ebk.dk				Denne tegning er ophavsretligt beskyttet af EBK HUSE A/S			
									
								HUSE HVOR FAMILIER TRIVES	



HUSE HVOR FAMILIER TRIVES

Alle koter er relative

Alle uangivne mål er i cm