


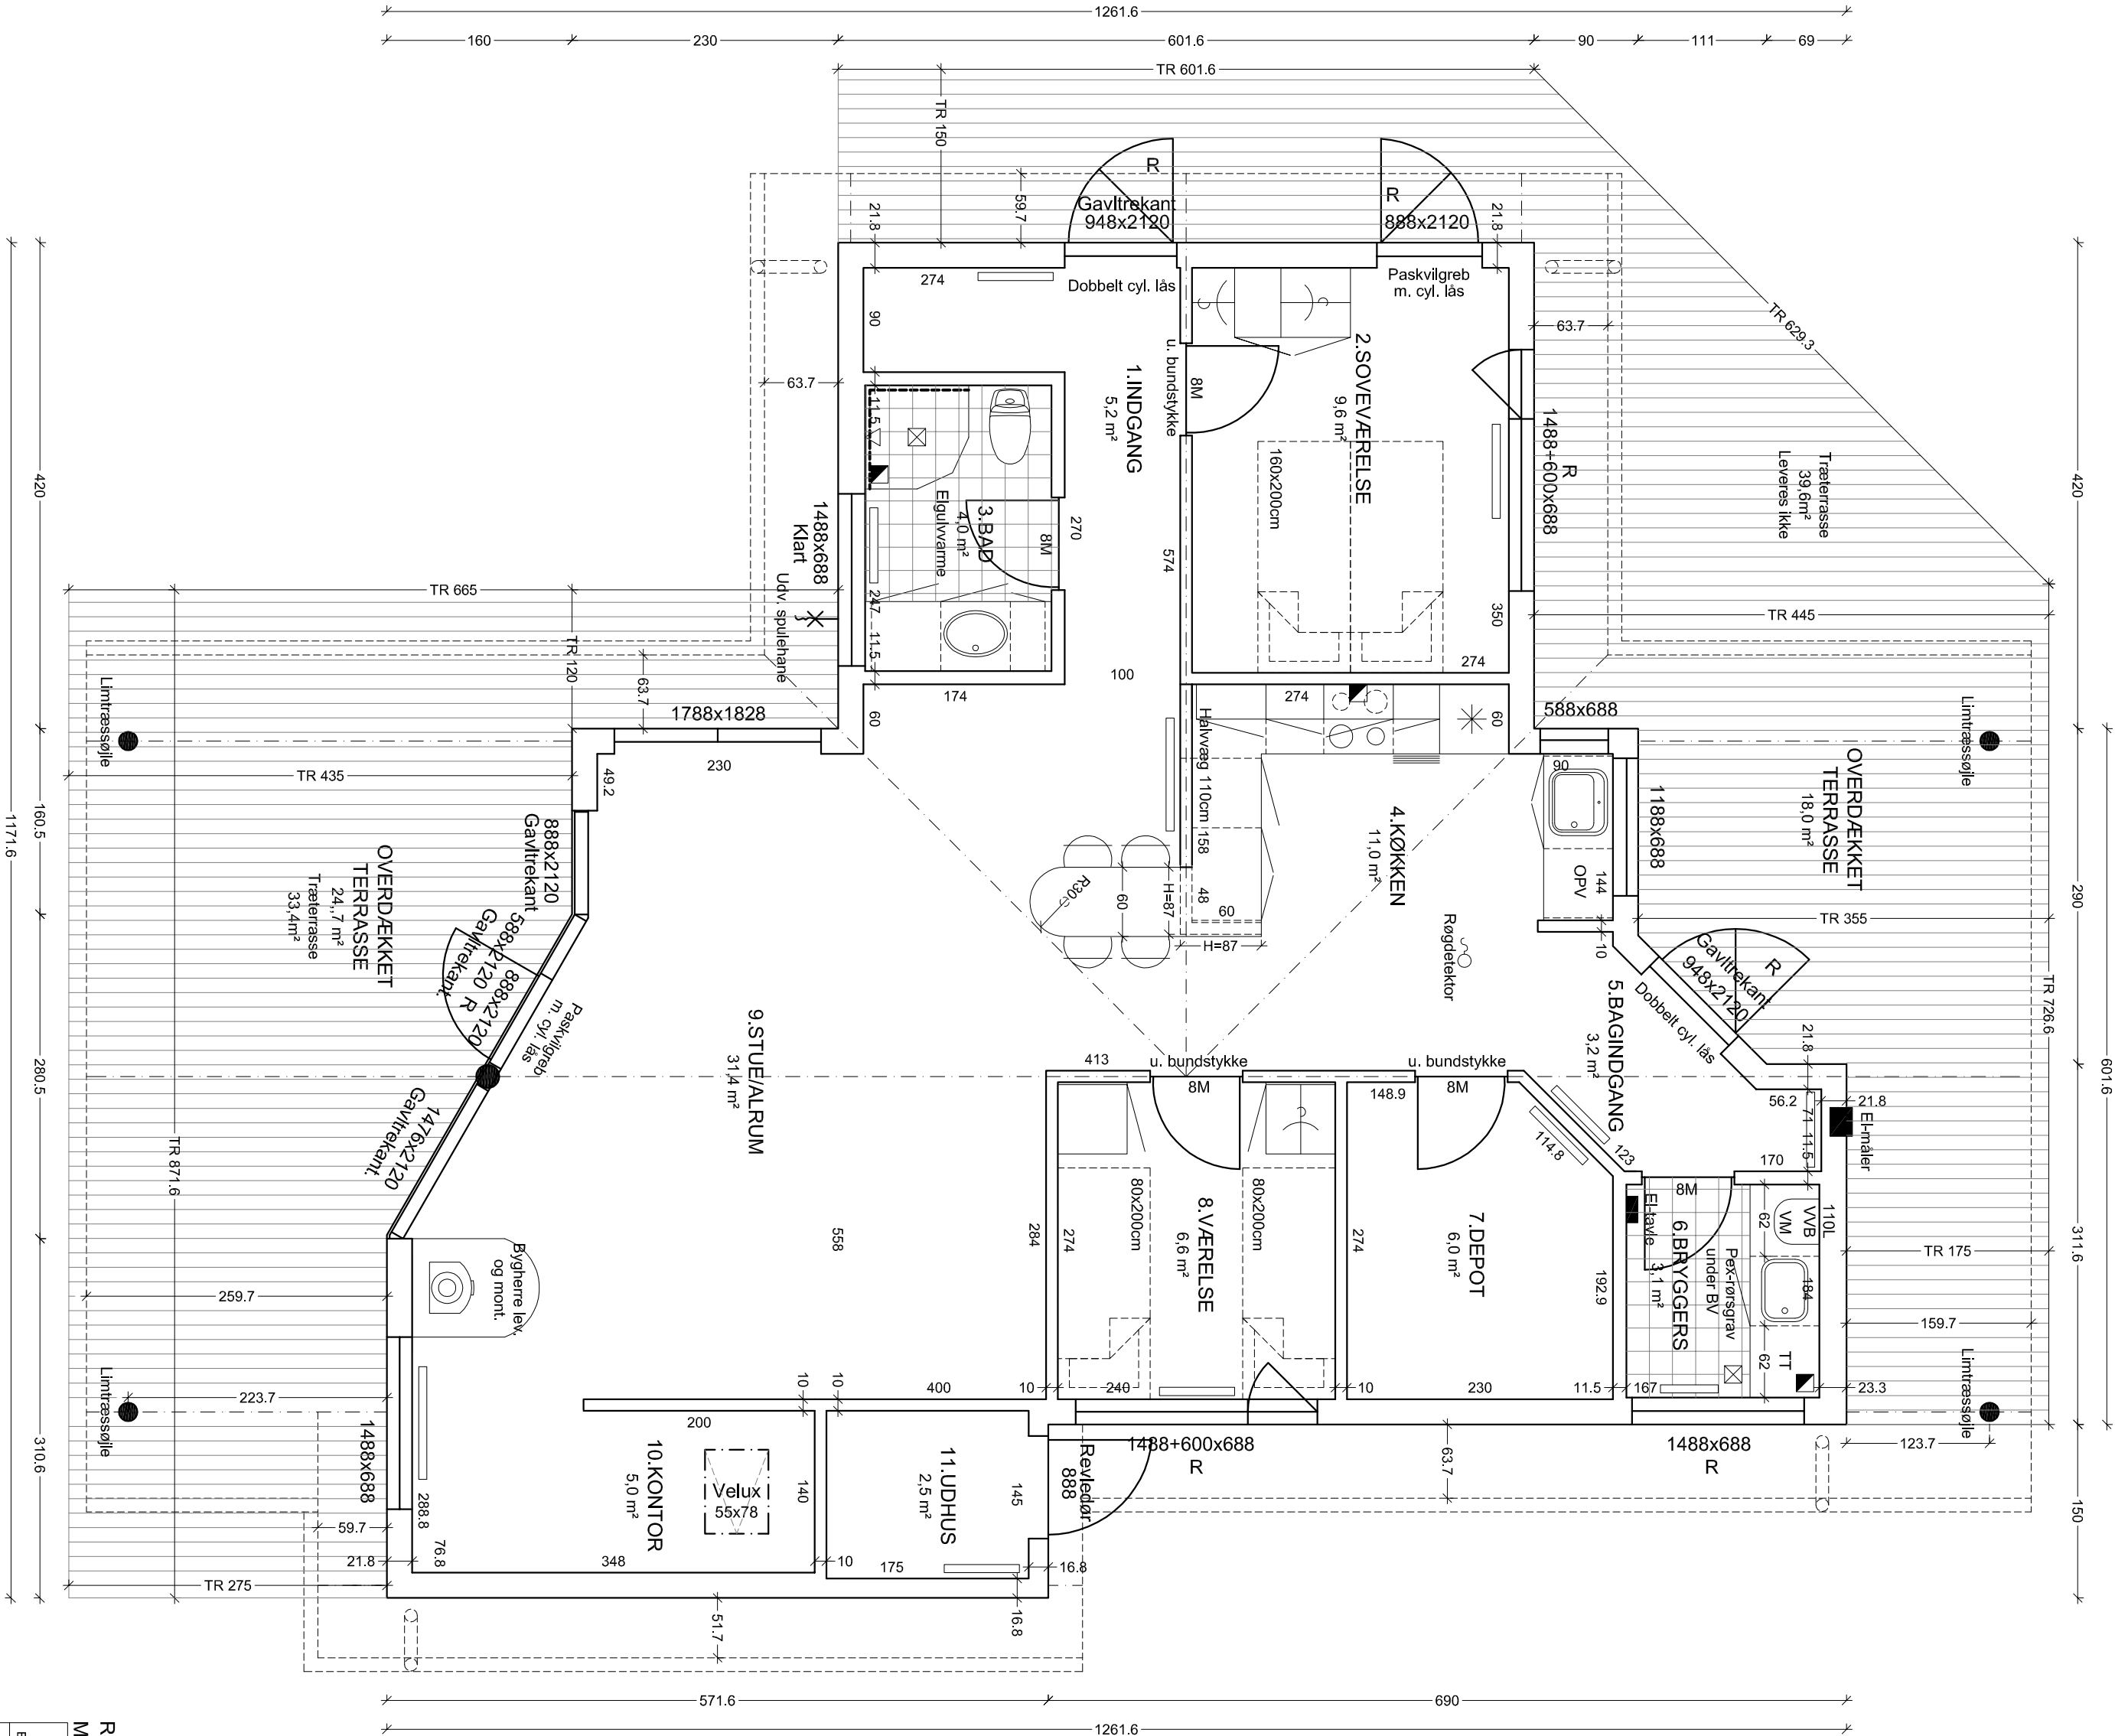

1. INDGANG

Gulv: 20x113 mm massiv fyrretraspånker

Vægge: 13 mm gipsplader
2. SOVE/VEREELSE

Gulv: 20x113 mm massiv fyrretraspånker

Vægge: 13 mm gipsplader
3. BAD

Gulvflise: Bygherre lev. og mont.

Vægflise: Bygherre lev. og mont.

Vægge: 15 mm fibergipsplader
4. KØKKEN

Gulv: 20x113 mm massiv fyrretraspånker

Vægge: 13 mm gipsplader
5. BAGINDGANG

Gulv: 20x113 mm massiv fyrretraspånker

Vægge: 13 mm gipsplader
6. BRYGGERS

Gulvflise: Bygherre lev. og mont.

Fuge: Bygherre lev. og mont.

Vægge: 15 mm fibergipsplader
7. DEPOT

Gulv: 20x113 mm massiv fyrretraspånker

Vægge: 13 mm gipsplader
8. VÆRELSE

Gulv: 20x113 mm massiv fyrretraspånker

Vægge: 13 mm gipsplader
9. STUE

Gulv: 20x113 mm massiv fyrretraspånker

Vægge: 13 mm gipsplader
10. KONTOR

Gulv: 20x113 mm massiv fyrretraspånker

Vægge: 13 mm gipsplader
11. UDHUS

Gulv: Beton

Vægge: -
- Signalurforklaring:

Redningsadgang = R

Mek. ventilationskanal =

Radiatorer =

Filseafgrænsning: =

Filser i højden min 230cm.

Alle ubearbejdede mål er i cm.

vinduesmål er i mm.

Alle vægge er dimensioneret iht. 15 mm profilrædder.

Udhæng: Det angivne udhængsmål er maksimalt.

Målet kan variere nedefter.

Leverancer løvrigt i henhold til kontrakt og entreprisedokumentation.
- | | | |
|---|-------------------|----------------------|
| Rev. 15.12.2009, kc Diverse justeringer iht. bygherre. | | |
| Model: MUSHOLM 123 (100,4+24,7+18,0)m² 25° | | |
| STUEPLAN | | |
| Emne: | Tegn nr.: 5065-02 | Dato: 27.11.2009, kc |
| Bygherre: Hans-Henrik Topp, Plantagevej 4, 4583 Sjælsholms Odde | Mål: 1:50 | Rev.: 15.12.2009, kc |
| Belægningsnr.: Matr. nr. 3fl. Yderby By, Majrosegvej 18, 4583 Sjælsholms Odde | | |
| EBK HUSE A/S SKOV/SØVEJ 15 4200 SLAGELSE TLF. 5856 0400 FAX 5856 0405 | | |
| www.ebk.dk info@ebk.dk | | |
| Denne tegning er uopretholdelig beskyttet af EBK HUSE A/S | | |
| EBK HUSE FAMILIER TILBUD | | |