


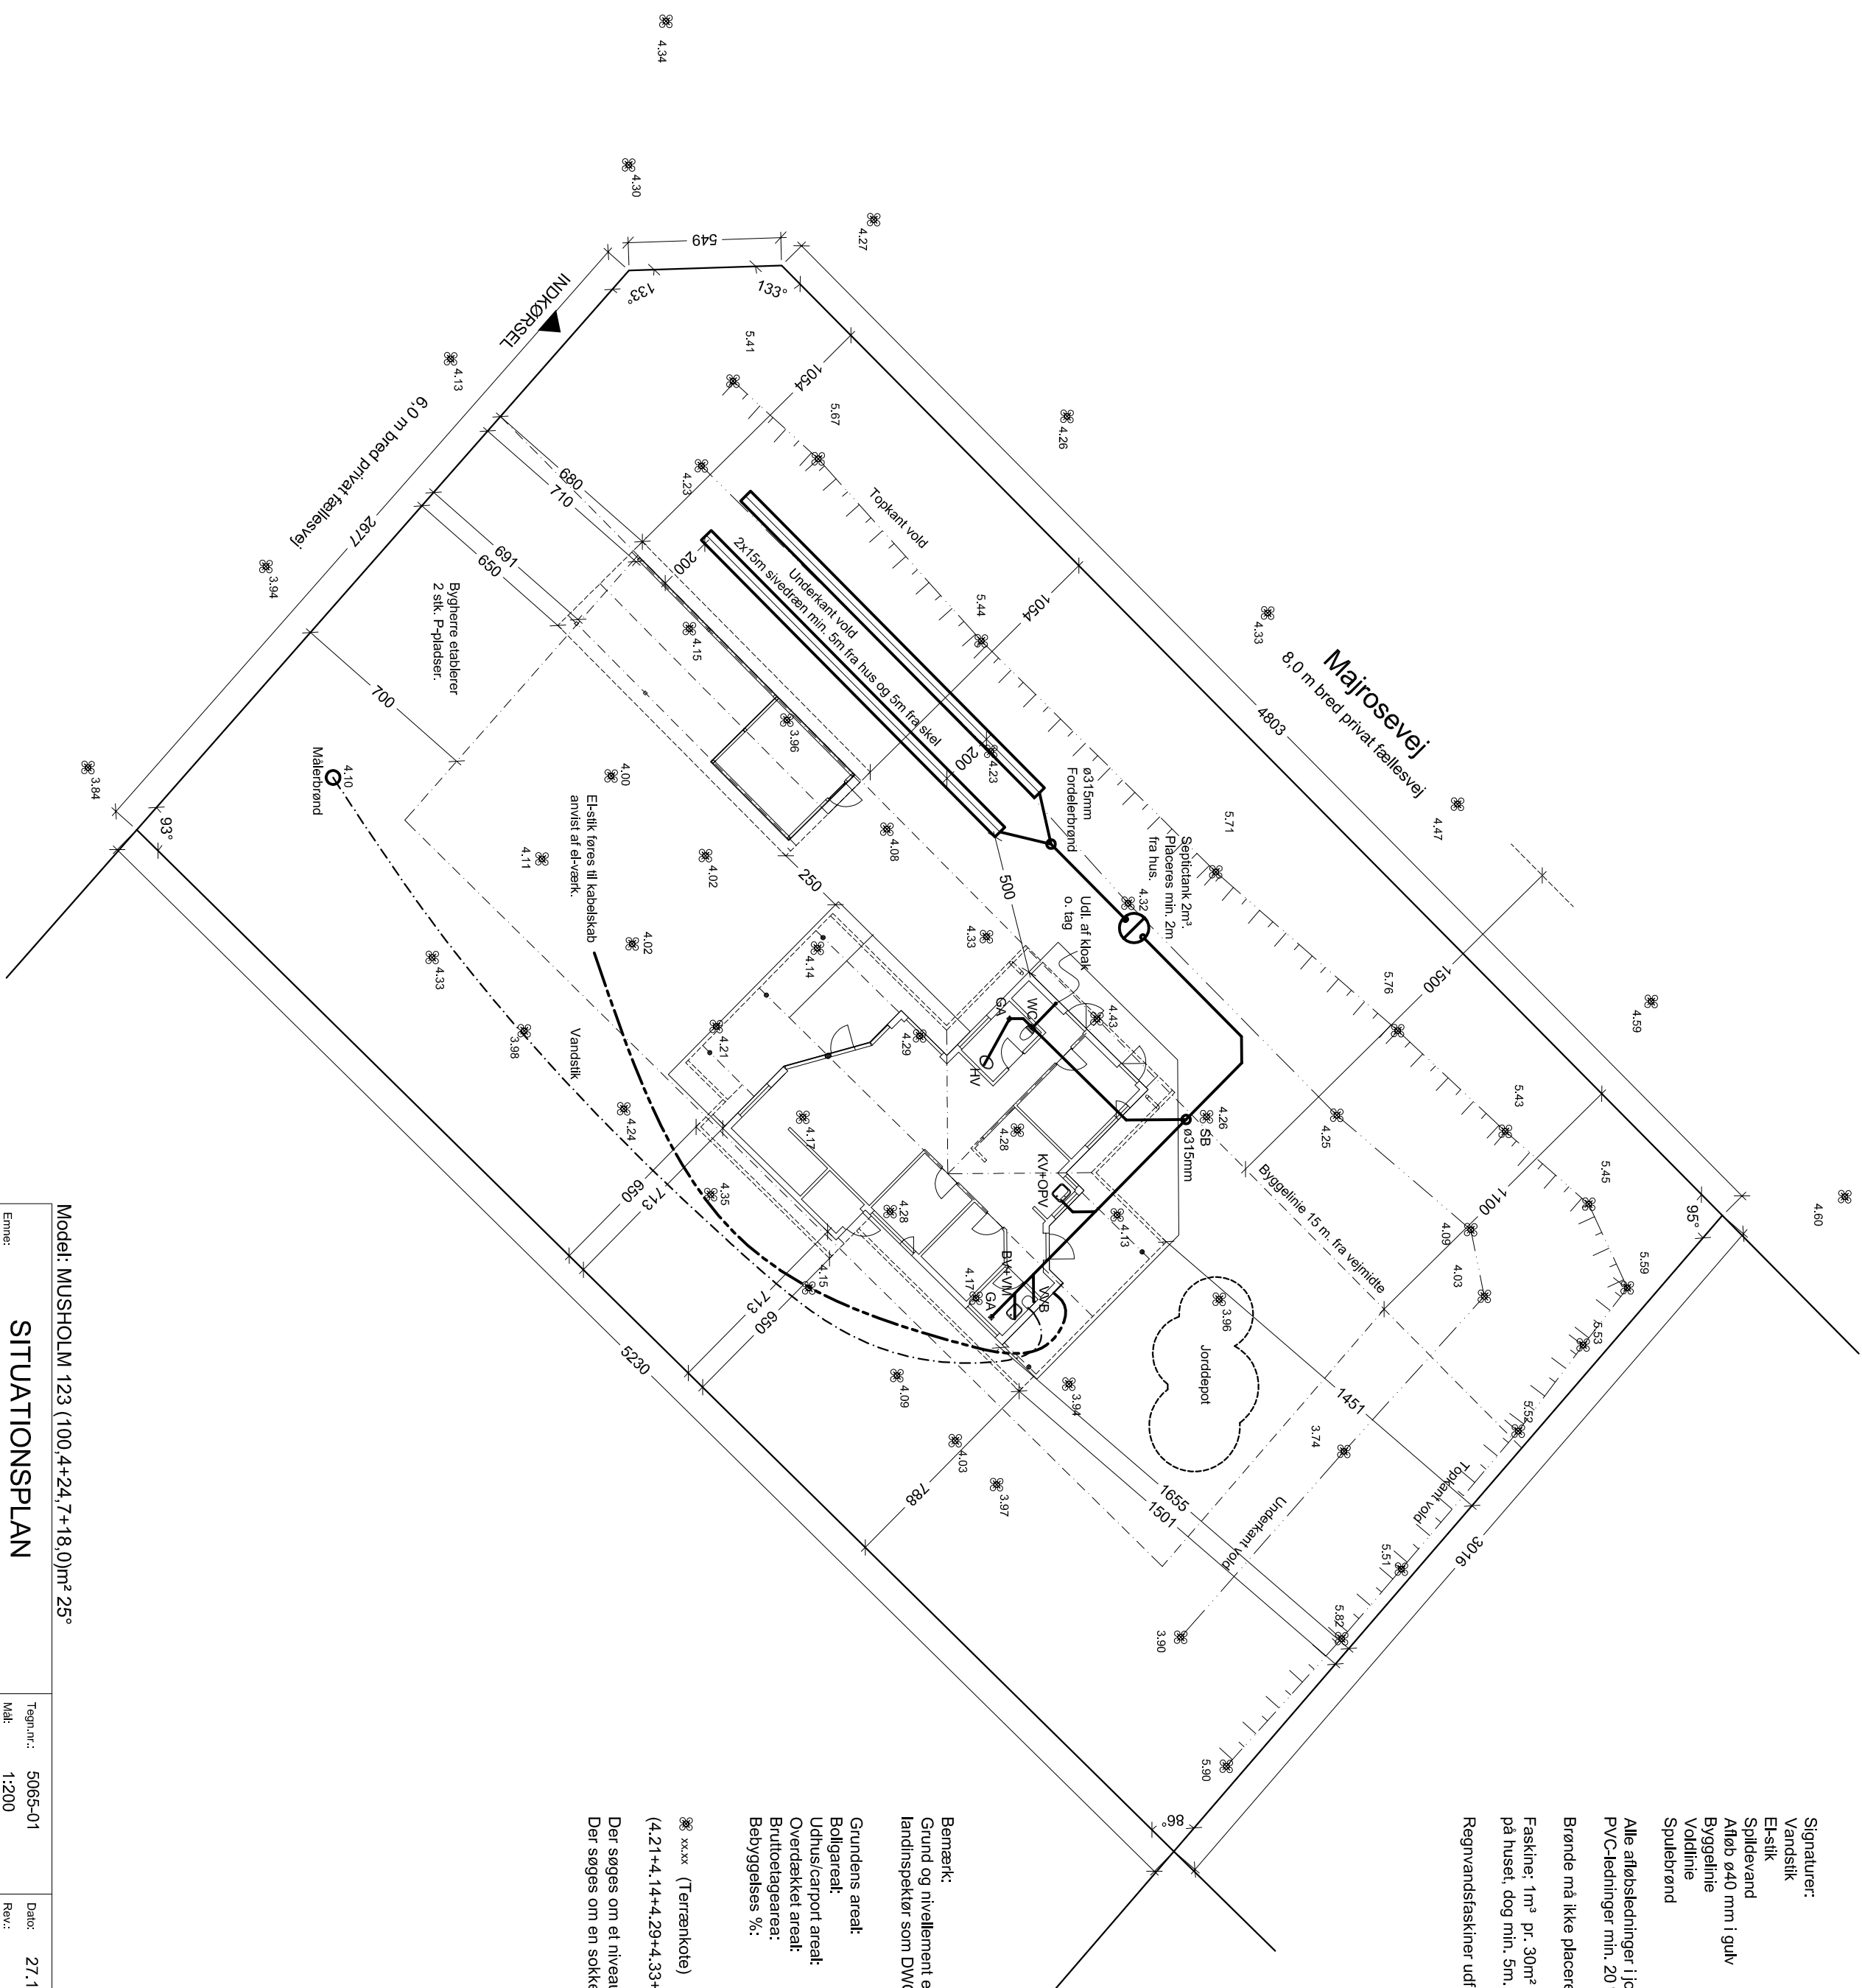

Signatur:
Vandstik

Signatur:
Vandstik

El-stik

Spildevanc

Allied 640 mm 1 gun

Byggelinie
Voldlinje

Spulebrøn

SB

Alle afløbsledninger i jord føres som $\varnothing 110\text{mm}$ PVC-ledninger min. 20 % fald

19

Brønde må ikke placeres under træterrasser.

Faskine; 1m³ pr. 30m² tag. Placeres tættest muligt på huset, dog min. 5m. fra facade og 2m fra skel.

Regnvandsfaskiner udføres af byggherre.

Bemærk:
Grund og nivelllement er modtaget fra
landingspektør som DWG-fil.

Grundens areal:	1579,0 m ²
Bolligareal:	100,4 m ²
Udhuss/carport areal:	44,7 m ²
Overdækket areal:	42,7 m ²
Bruttolejeareal:	$(100,4+44,7+42,7-35)=$ 150,8 m ²
Betryggestes %:	$((150,8/1579,0) \times 100)=$ 9,6 %

xx.xx (Terraenkote)

$$(4.21+4.14+4.29+4.33+4.43+4.28+4.28+4.13+4.35/9) = 4.27$$

Der søges om et niveauplan på = 4.27
Der søges om en sokkelkote på = 4.57

Model: MUSHOLM 123 (100,4+24,7+18,0)m² 25⁵

SITUATIONSPLAN		Tegning nr.: 5065-01	Dato: 27.11.2009,kc
Erhverv:		Mål: 1:200	Rev.:
Bygges: Hans-Henrik Topp, Plantagevej 4, 4583 Spjallands Odde			
Beliggende: Matr. nr. 3H, Yderby By, Majrosegvej 18, 4583 Spjallands Odde			
EBK HUSE A/S		SKOVSDØVEJ 15	4200 SLAGELSE
WWW.EBK.DK		INFO@EBK.DK	TLF. 5856 0400
			FAX 5856 0405
Densite tegning er optaget/erhøjet beskrevet af EBK HUSE A/S			
EBK HUSE A/S			