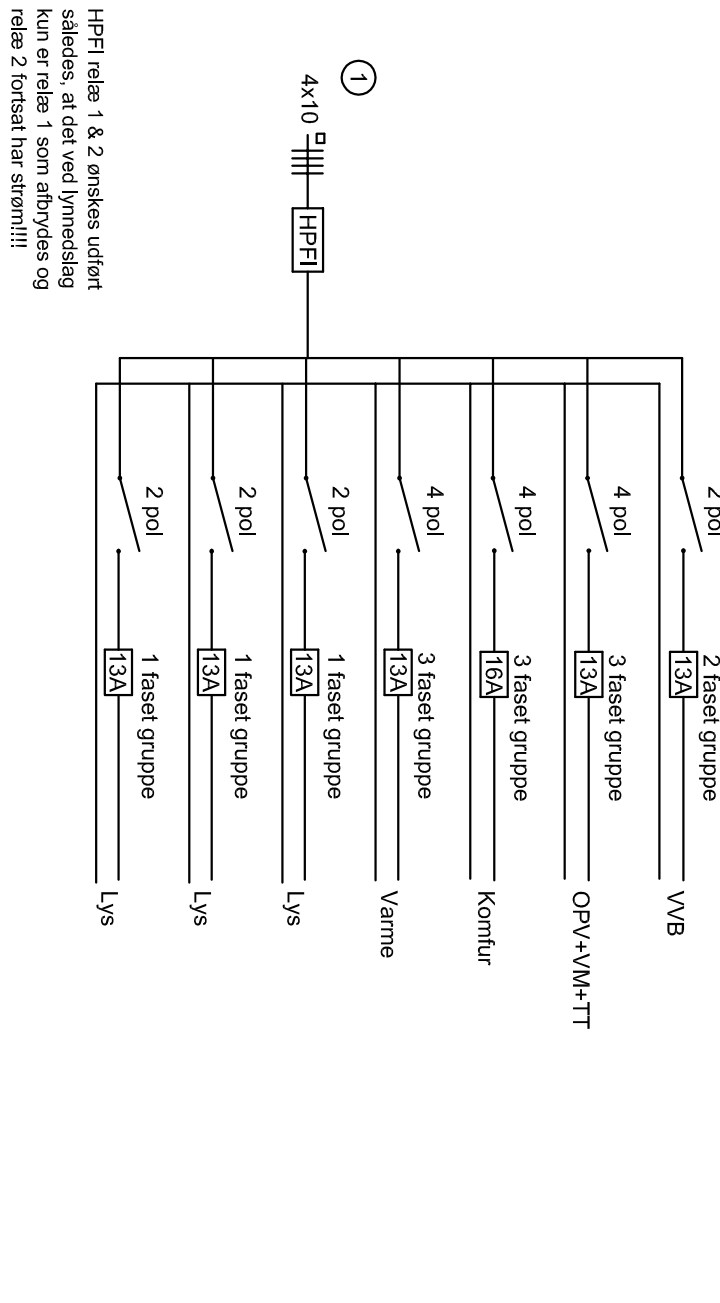
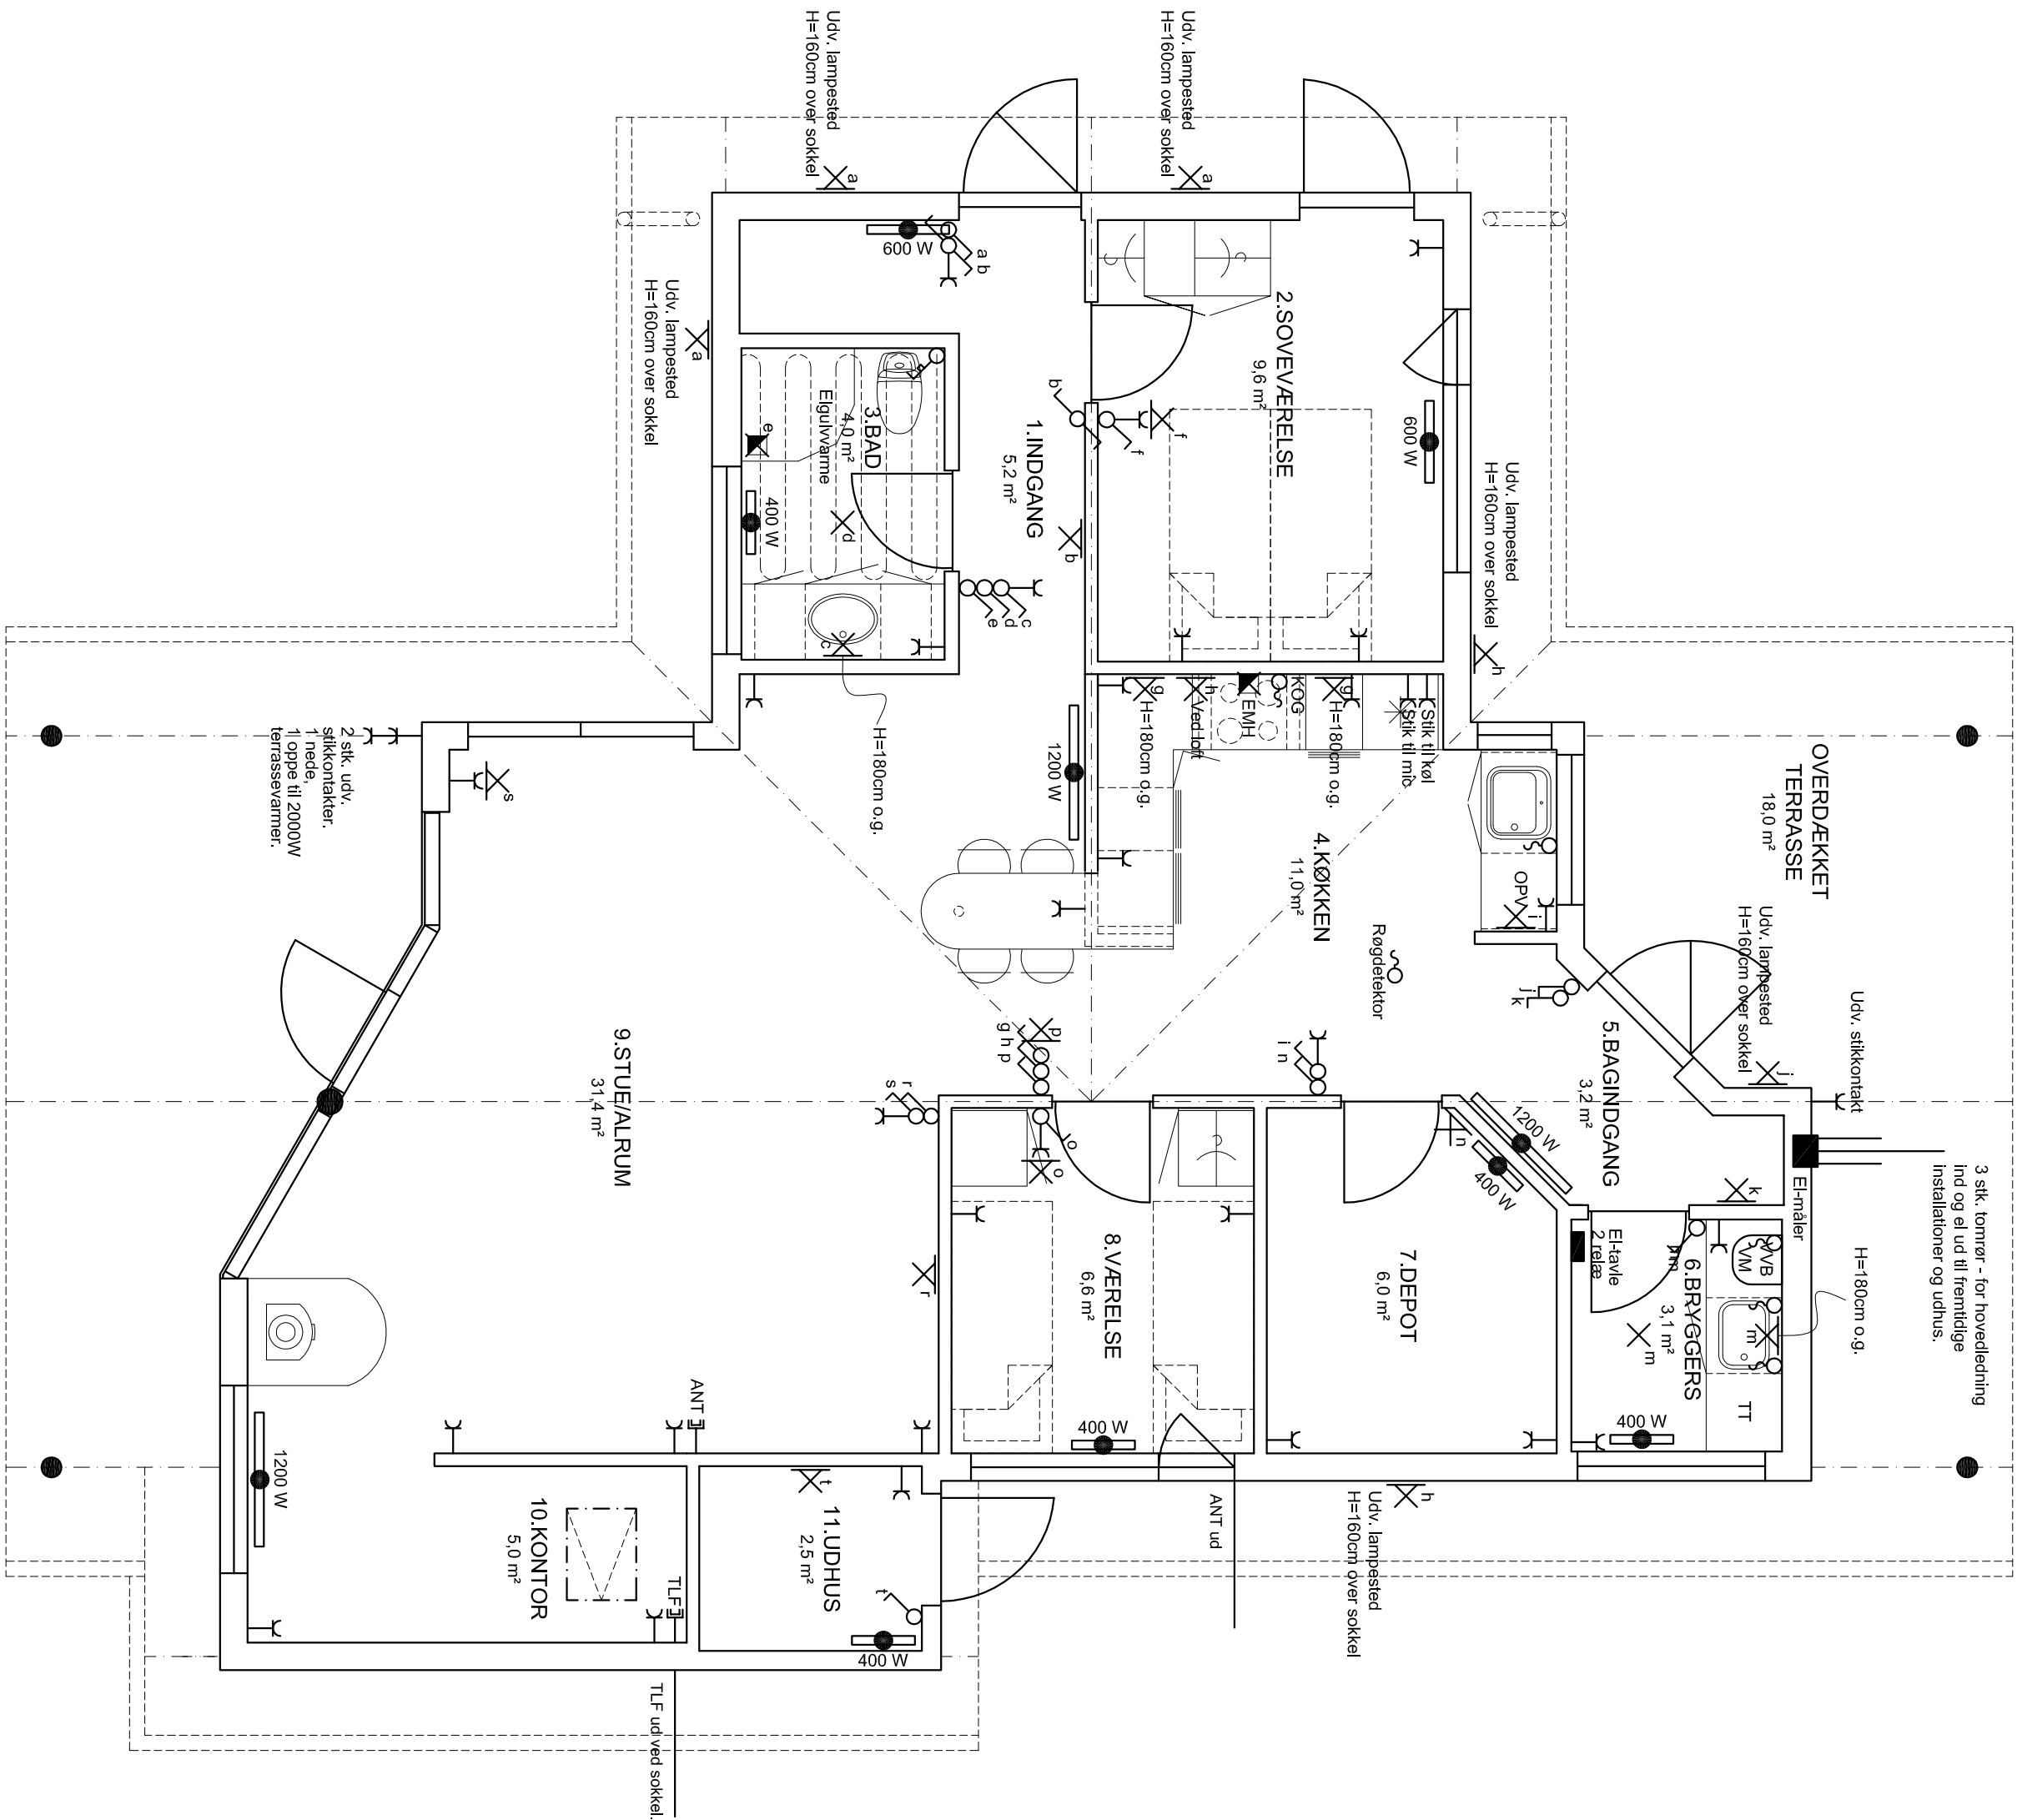


- Signalrørklæring
- ... Stikkontakt uden afbryder
 - ... Enipole afbryder
 - ... Korrespondance
 - ... Tilslutningssted på væg for belysning
 - ... Tilslutningssted for belysning
 - ... Stikduse til telekommunikation
 - ... Tilslutningssted for brugs-genstand
 - ... Regulering for gulvvarme

Opus stikkontakter/afbrydere: Hvite

Lev. og mont. af elektrikalitet:
El-ovne fab. GLAMOX, alle ovne 17cm o.g.
GULVVARME BADE/VERLSE:
DET type DTF-15, 100-150 W/m², ca. 4 cm u. gulv.
Der skal udføres potentialudligning på armeføringsnet i vædrum med gulvvarme.
Leverancer følger i henhold til kontrakt og entreprisedokumentation

Rev.10.05.2010 Kc Ekstra udtag til lampe i loft, brygers. Præsentation af opdeling af HFFI relæ.			
Model: MUSHOLM 123			
EL-PLAN			
Erhverv	Hans-Henrik Topf, Planlægning 4, 4553 Spillemose Odde	Typo nr.: 5856-07	Dato: 19.04.2010 Kc
Designet af	Mette nr. 311, Vædrup By, Indrebyvej 16, 4553 Spillemose Odde	Målt: 1:50	Rev.: 10.05.2010 Kc
EBK HUSE AS SKOVBOVEJ 15 4200 SLAGELSE TLF: 5856 0400 FAX 5856 0405			
WWW.EBK.DK INFO@EBK.DK			
Dette tegning er udtrykkeligt beskyttet af EBK HUSE AS			
			
HUSE HUS 19.04.2010 Kc			